
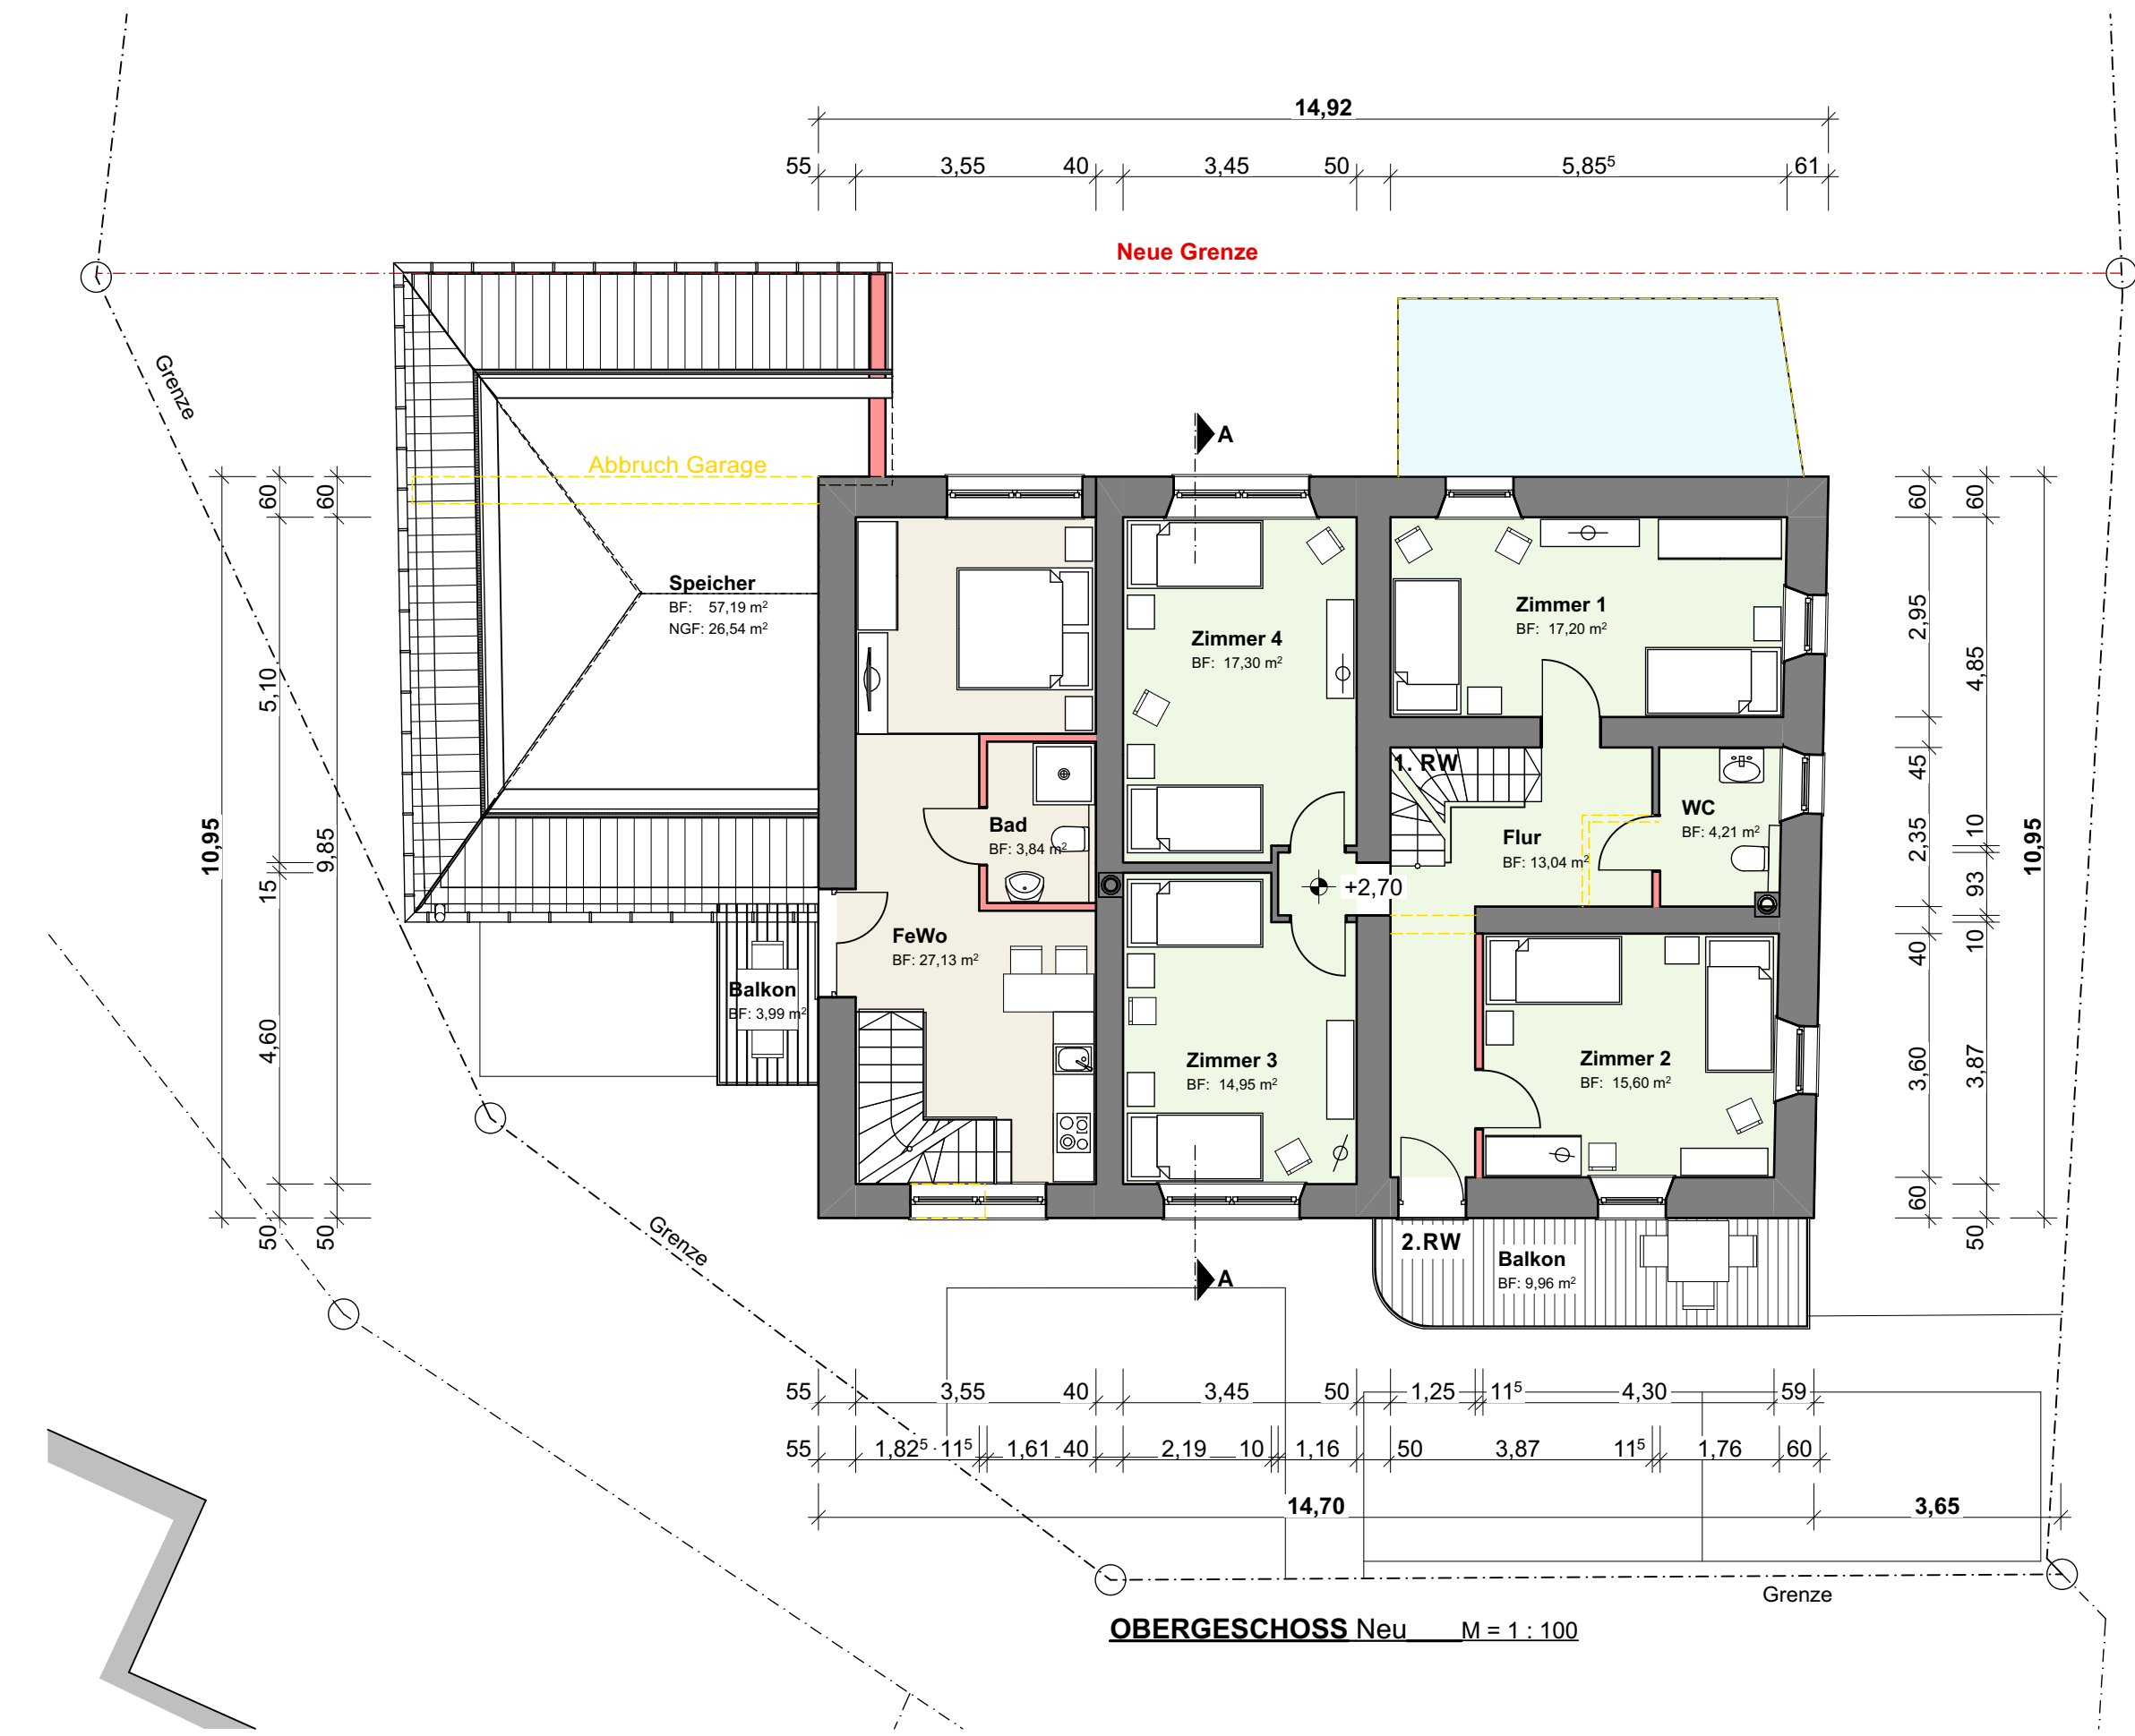
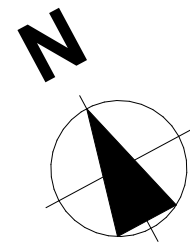
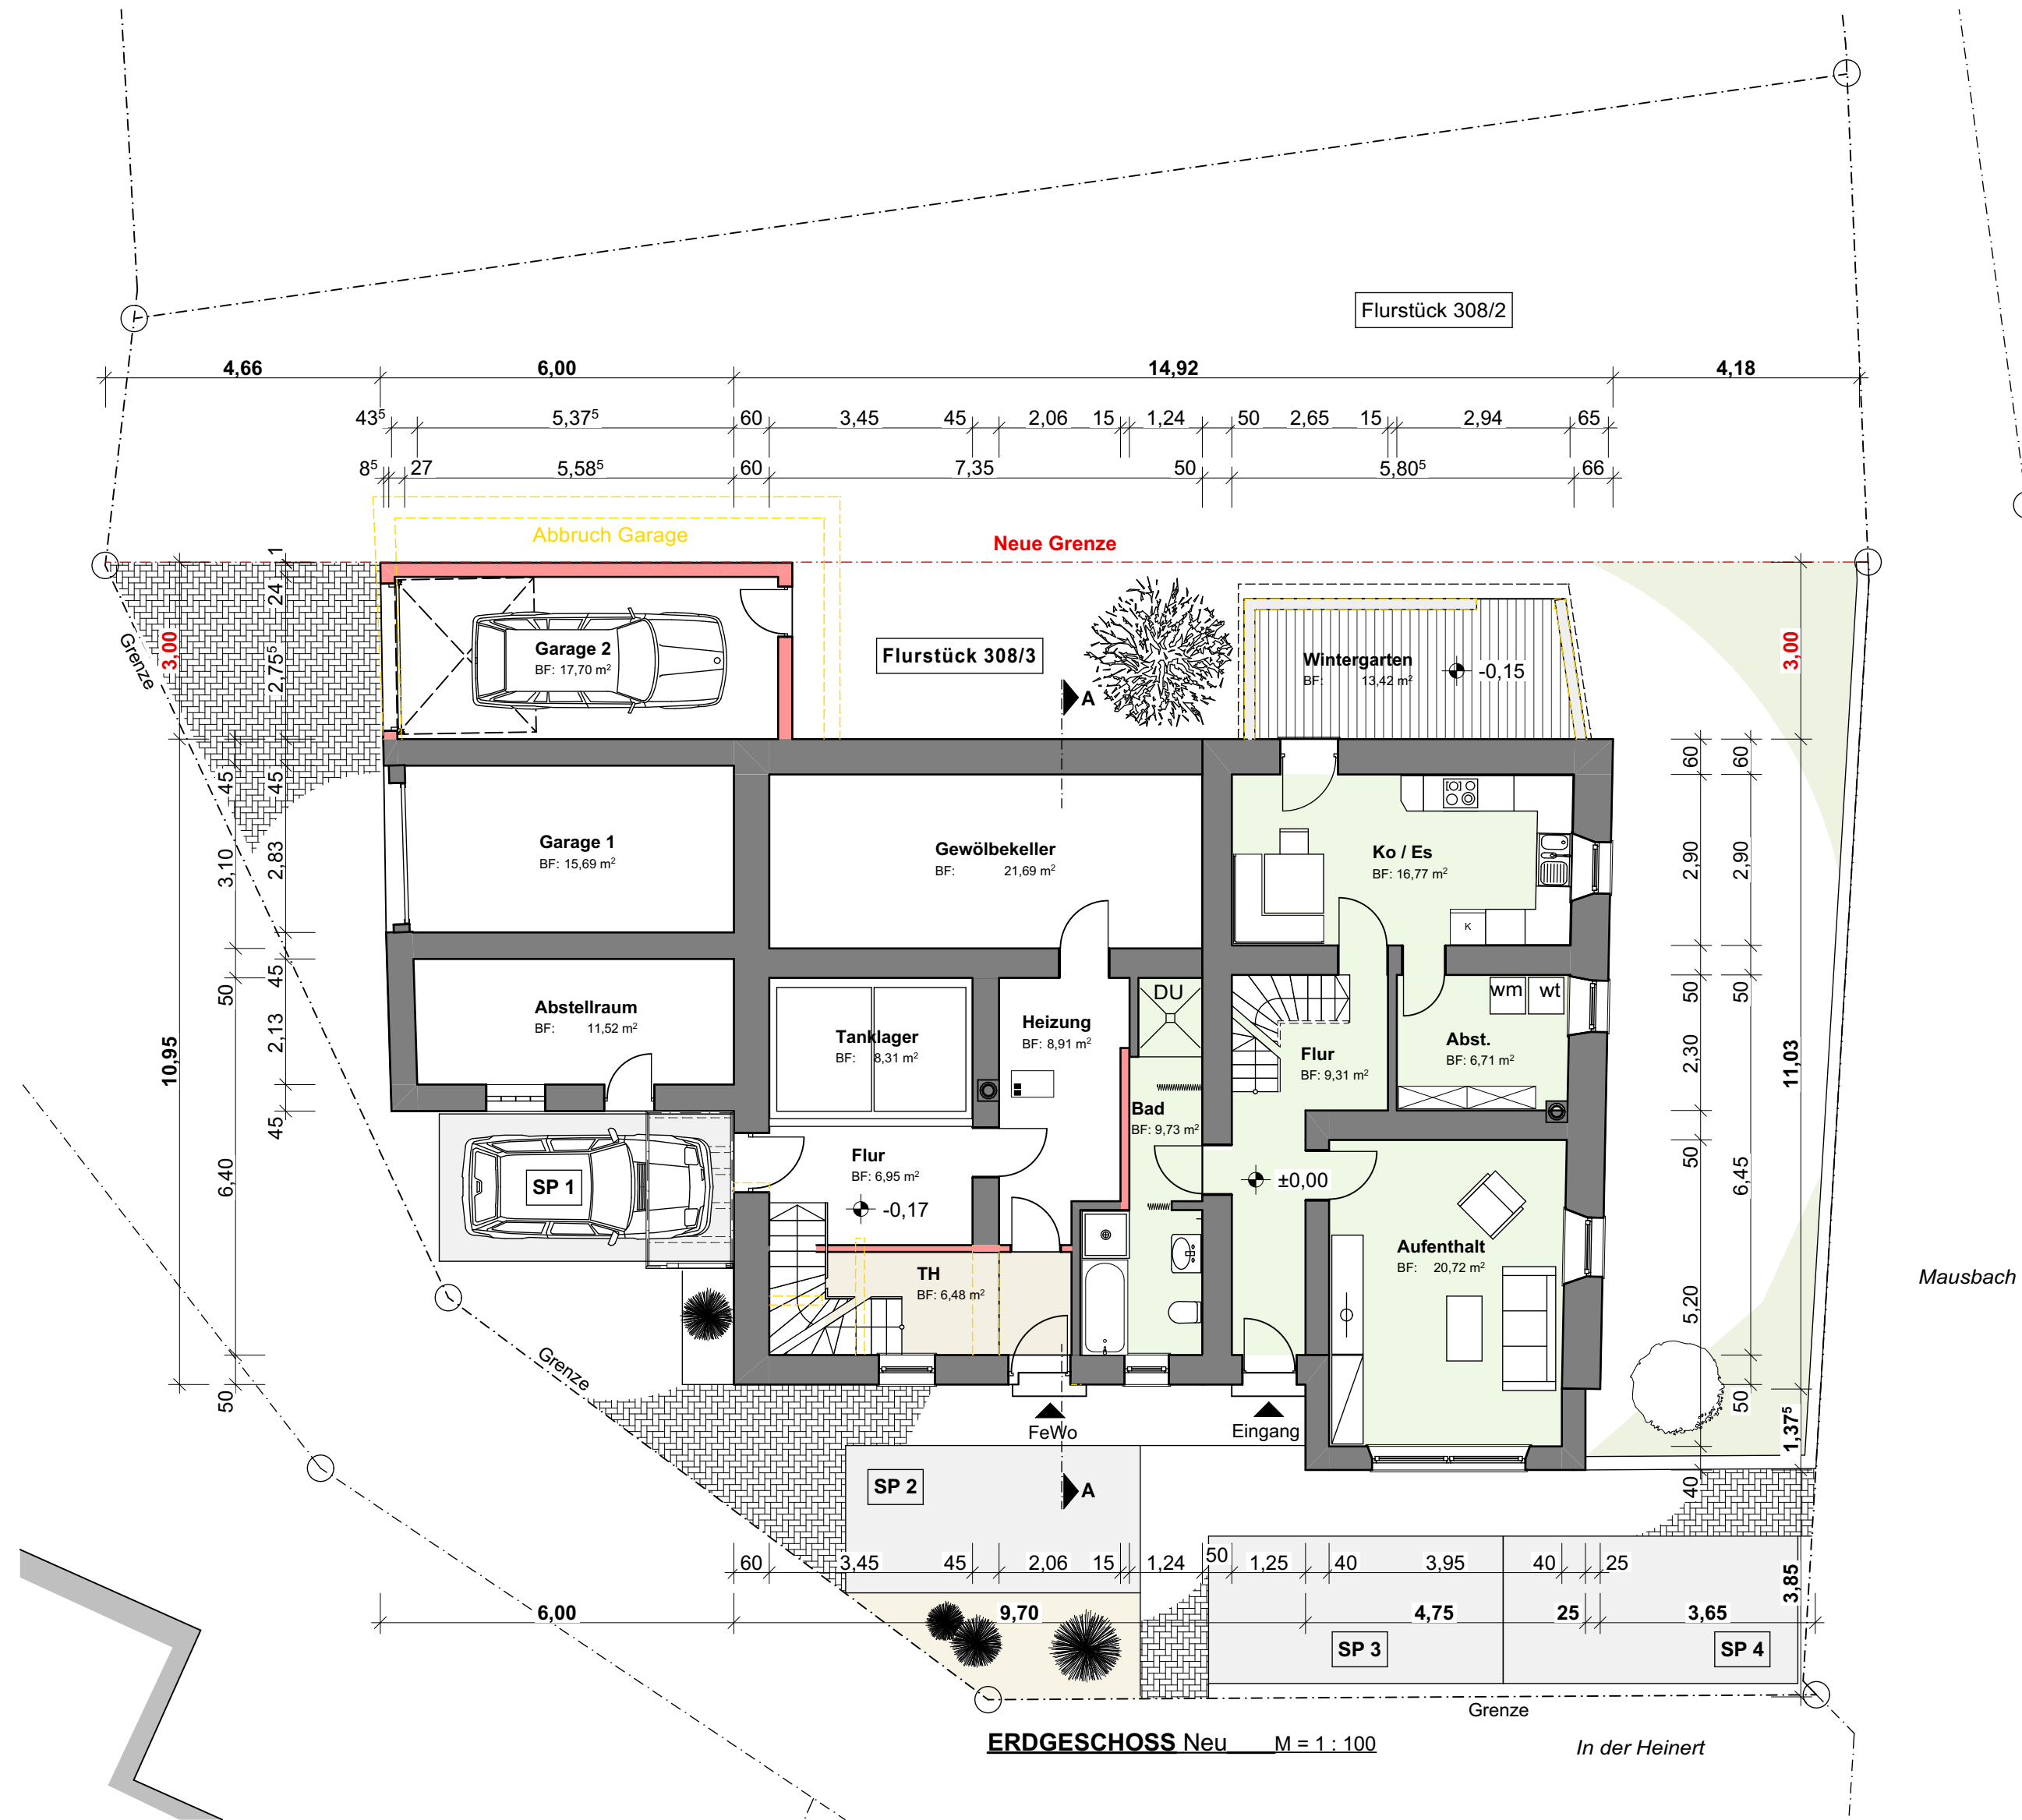


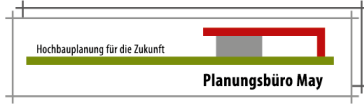

BAUVORHABEN: MONTEURZIMMER-TAWERN Unterkünfte zur Kurzzeitvermietung Ferienwohnungen 54456 Tawern, In der Heinert 9		BAUHERR: Herrn Andreas May Am Sportplatz 2 54456 Tawern	
PLANUNG:  Bachstraße 10, D - 54456 Tawern Tel.: +49 6501 60 14 562 - Email: info@pb-may.de			
Maßstab 1 : 100	Blattgröße DIN A 1	Datum 24-03-2025	Planersteller a.m.